

REGIONE PIEMONTE
COMUNE DI CAMERANA

VARIANTE PARZIALE
N° 9 AL P.R.G.C.

Art.17, comma 5 L.R. n°56/77 e s.m.i.

PROGETTO PRELIMINARE

elaborato:

COMPATIBILITA' ACUSTICA

committente:

COMUNE DI CAMERANA

inquadramento territoriale

REGIONE PIEMONTE
PROVINCIA DI CUNEO
A.S.L. CN1
UNIONE MONTANA
ALTA LANGA

progettista:

dott. Giorgio Scazzino- Urbanista Via Matteotti n. 2 -12073 Ceva(CN)

aggiornamento cartografia	atti amministrativi	n. delibera	adozione	esecutivita'	pubblicazione
	progetto preliminare				
	controdeduzioni				
	progetto definitivo				

La presente relazione viene redatta a seguito della stesura della Variante Parziale n° 9 al P.R.G.C. vigente del Comune di Camerana. Il presente documento ha ad oggetto in particolare la verifica di congruità rispetto alle scelte urbanistiche operate dal piano di classificazione acustica del territorio comunale, la cui procedura di adozione è stata avviata durante l'anno 2003 e la cui approvazione definitiva è avvenuta nel mese di settembre dell'anno 2004.

1.1. Premessa

La presente analisi fornisce le indicazioni sulla congruità o sulle modifiche da apportare per ottenere la compatibilità tra la variante al PRGC e la classificazione acustica del territorio comunale.

1.2. Contenuto della variante in progetto

La Variante Parziale n° 9 prevede essenzialmente

Settore Produttivo

1)PROD -AMPLIAMENTO AREA PRODUTTIVA ESISTENTE (Capoluogo loc.
Piana)

1.3. Contenuto del piano di classificazione acustica e valutazione in merito alla congruità acustica delle scelte di piano introdotte con la variante al P.R.G.C..

Come accennato in premessa il Comune di Camerana nel 2003 ha avviato le procedure per l'adozione della zonizzazione acustica del territorio comunale. L'iter amministrativo si è concluso nel corso del mese di settembre dell'anno 2004.

Come chiarito il piano di classificazione acustica è stato redatto sulla base delle scelte urbanistiche riferite al P.R.G.C. vigente.

Gli interventi urbanistici previsti dalla Variante Parziale n°. 9 al P.R.G.C. non incidono sulle soluzioni ipotizzate per la zonizzazione acustica. Partendo dalla definizione delle classi acustiche, previste dalle linee guida regionali, emerge che:

- *Classe II: “Rientrano in questa classe le aree urbane interessate prevalentemente da traffico veicolare locale, con bassa densità di popolazione, con limitata presenza di attività commerciali ed assenza di attività industriali ed artigianali”.*
- *Classe III: Rientrano in questa classe le aree urbane interessate da traffico veicolare locale o di attraversamento, con media densità di popolazione, con presenza di attività commerciali, uffici, con limitata presenza di attività artigianali e con assenza di attività industriali; aree rurali interessate da attività che impiegano macchine operatrici.”*
- *Classe IV: “Rientrano in questa classe le aree urbane interessate da intenso traffico veicolare, con alta densità di popolazione, con elevata presenza di attività commerciali e uffici, con presenza di attività artigianali; le aree in prossimità di strade di grande comunicazione e di linee ferroviarie; le aree portuali; le aree con limitata presenza di piccole industrie.”*
- *Classe V :“Rientrano in questa classe le aree interessate da insediamenti industriali e con scarsità di abitazioni.”*

Sovrapponendo la cartografia riferita al piano regolatore e quella riferita al piano di classificazione acustica si evidenzia che:

1 PROD) AMPLIAMENTO AREA PRODUTTIVA ESISTENTE (Capoluogo loc. Piana)

Ricade in classe IV.

Classificazione congrua pertanto non occorrerà variare il PCA vigente

Conclusioni

Alla luce della documentazione esaminata è possibile affermare che la modifica prevista dalla Variante Parziale n° 9 non incide sulle soluzioni ipotizzate per la zonizzazione acustica.

E' quindi garantita la congruità della zonizzazione acustica rispetto alle scelte urbanistiche operate.

ALLEGATI CARTOGRAFICI

(scala 1:2000 - 1:5000)

Legenda dei simboli grafici



CLASSE 1



CLASSE 2



CLASSE 3



CLASSE 4



CLASSE 5




CLASSE 6

MODIFICA n° 1 PROD – VARIANTE PARZIALE n° 9 - PROGETTO

Estratto cartografico della Tavola n. 1a

Zonizzazione Aree Urbanizzate –scala 1:2.000

(l'area interessata è indicata con un cerchio ed il numero della modifica)

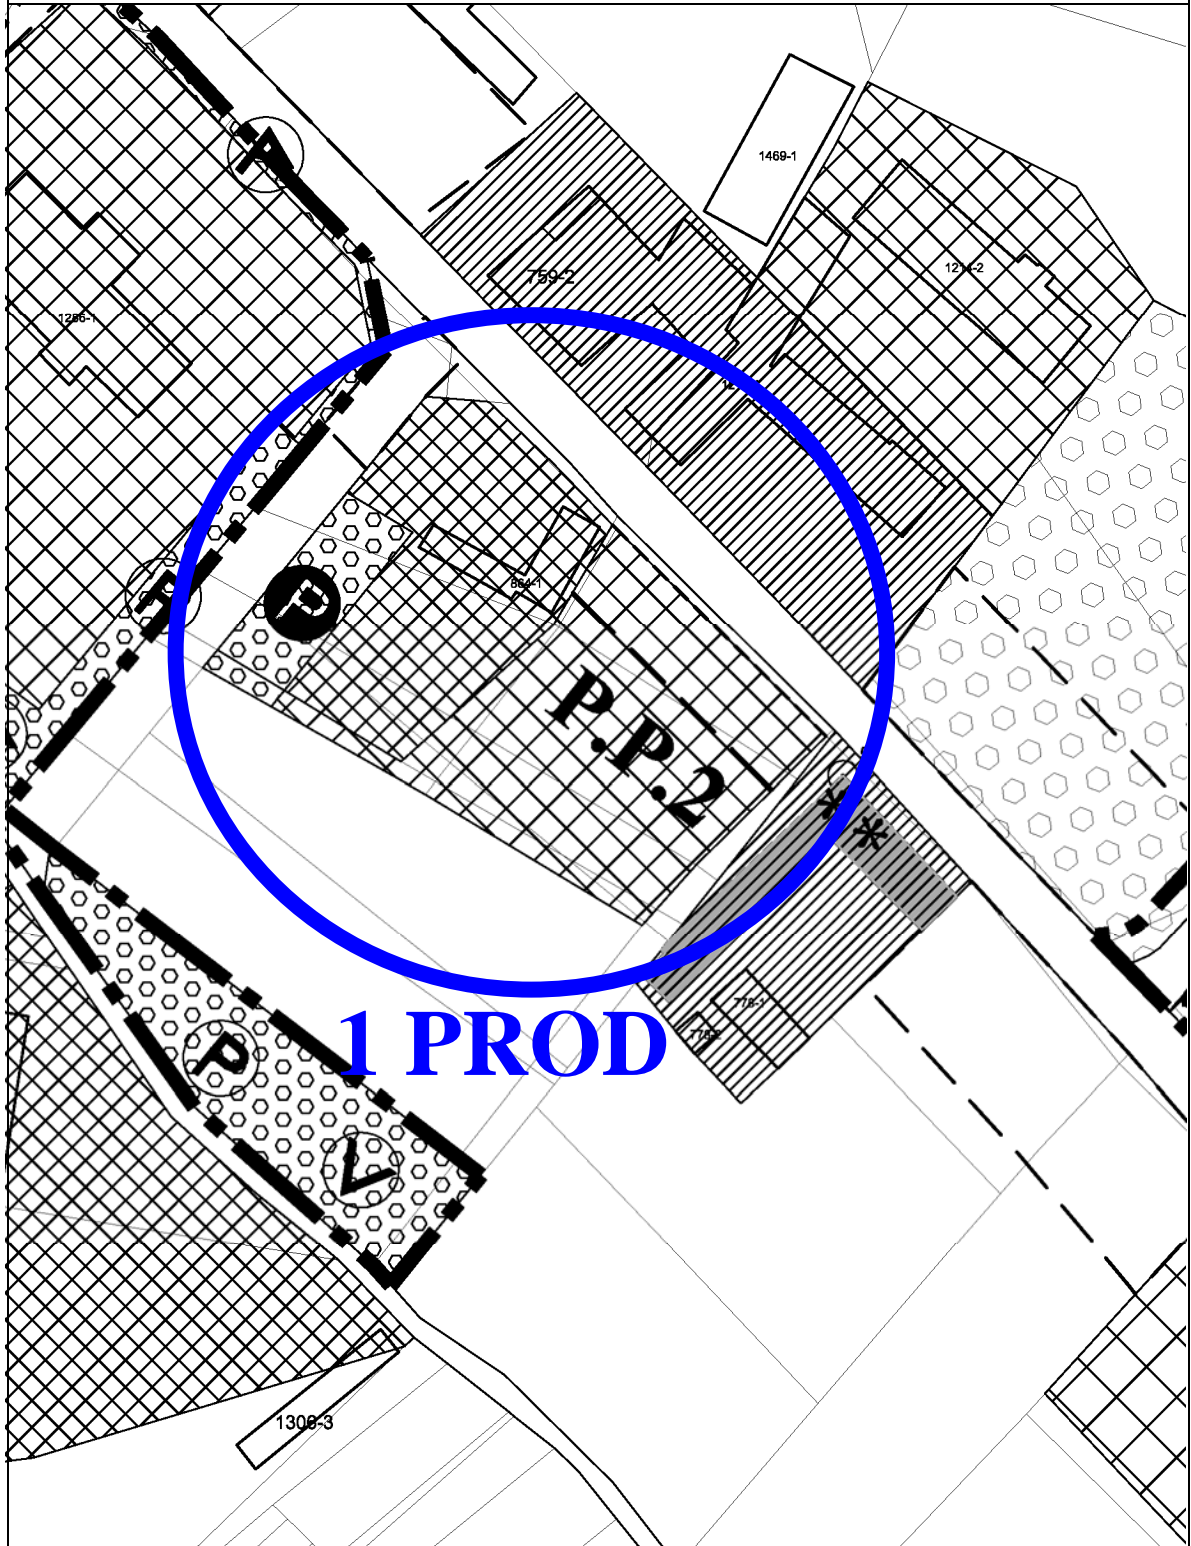

MODIFICA n° 1 PROD – VARIANTE PARZIALE n° 9 - PROGETTO

Estratto cartografico della Tavola n. 1.1

Classificazione Acustica del Territorio Comunale - scala 1.:5000

(l'area interessata è indicata con un cerchio ed il numero della modifica)

